


BYGN. INSP. MIDT
24.02.92 0179-92
18

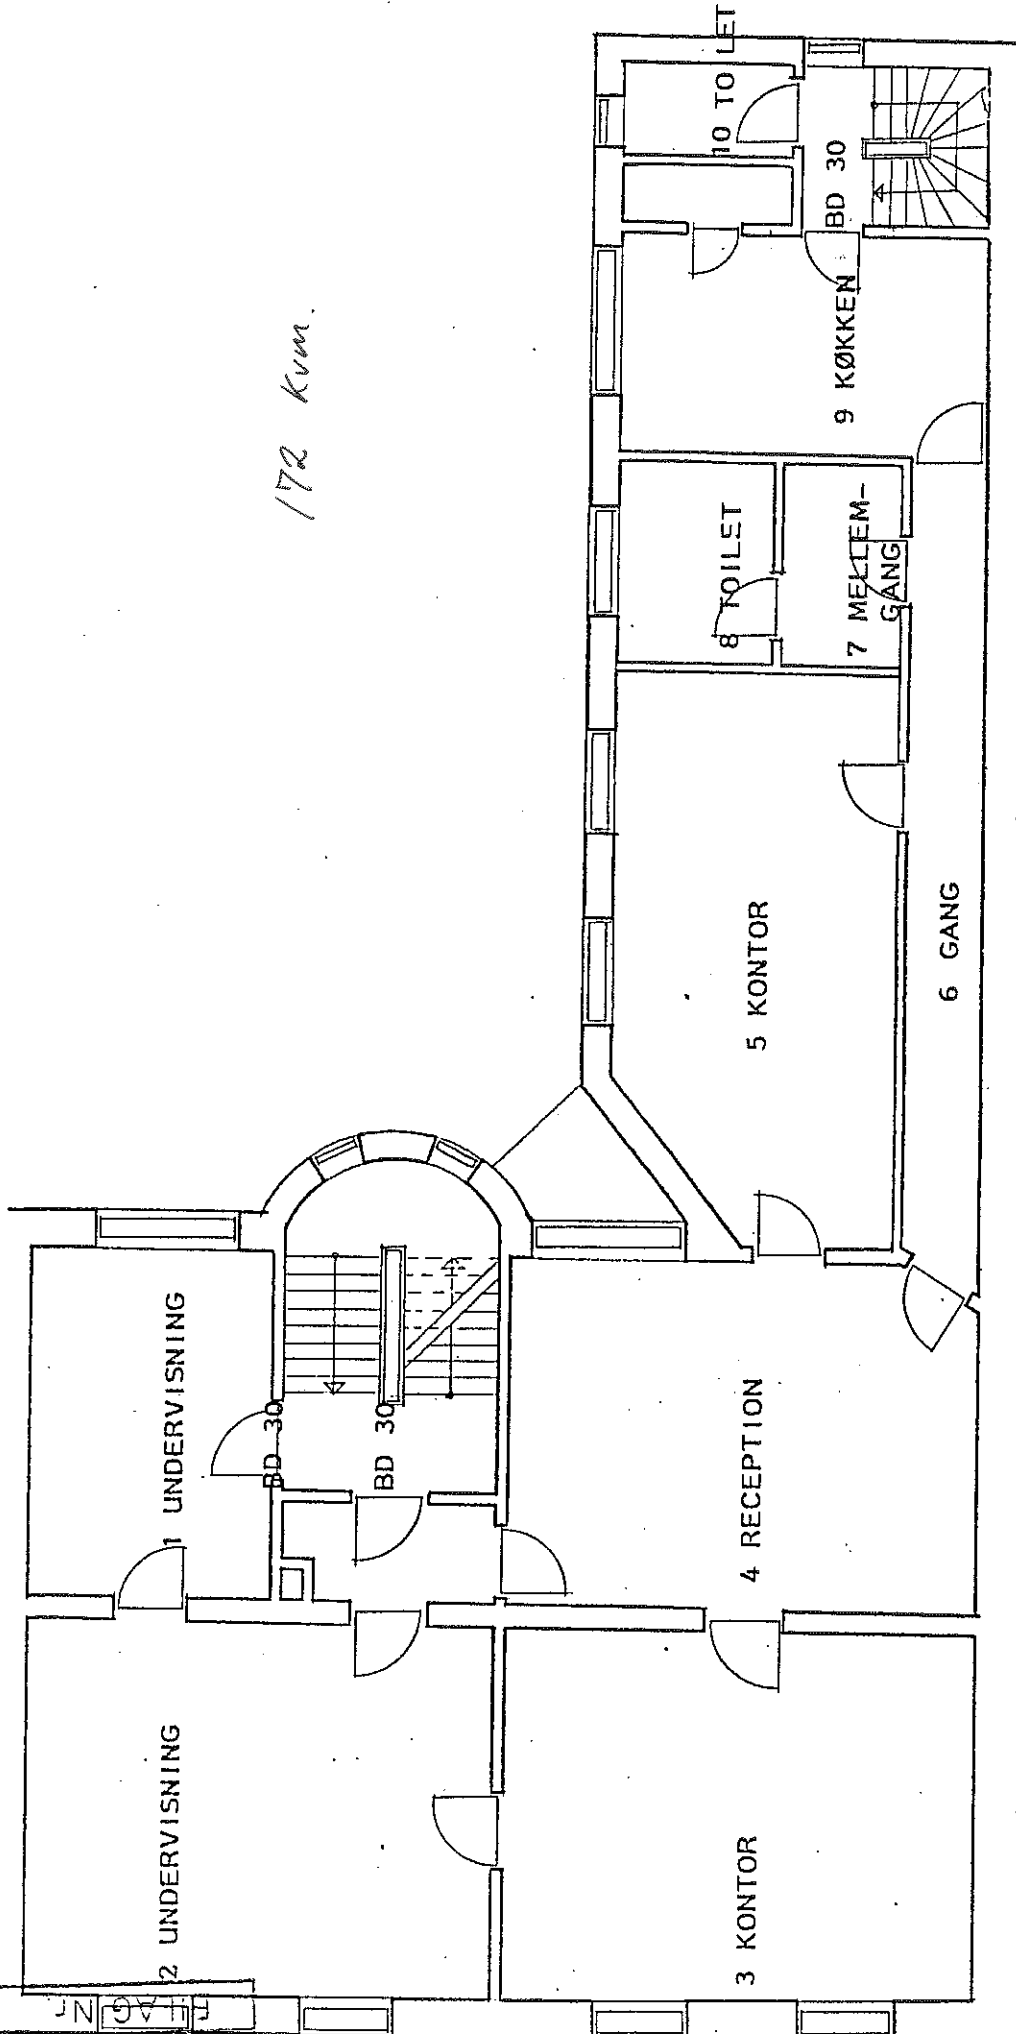

T E G N E S T U E N 33

SAG : Ryesgade 7. Matr. 1338 Århus Bygrunde ejl.nr.3

EMNE :

MÅL : 1 : 100

DATO: 20.02.92

SAGNR.: 92-100

TEGN.NR.:

1

KNUDRISGADE 33 · 8000 AARHUS C · DENMARK · + 45 86 19 64 29

2 ra